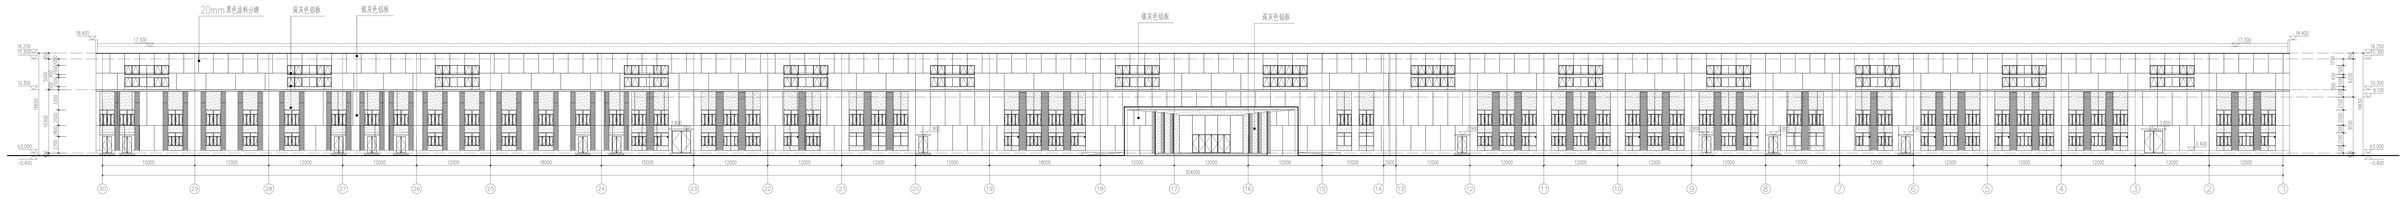

㉚~①轴立面图 1:200

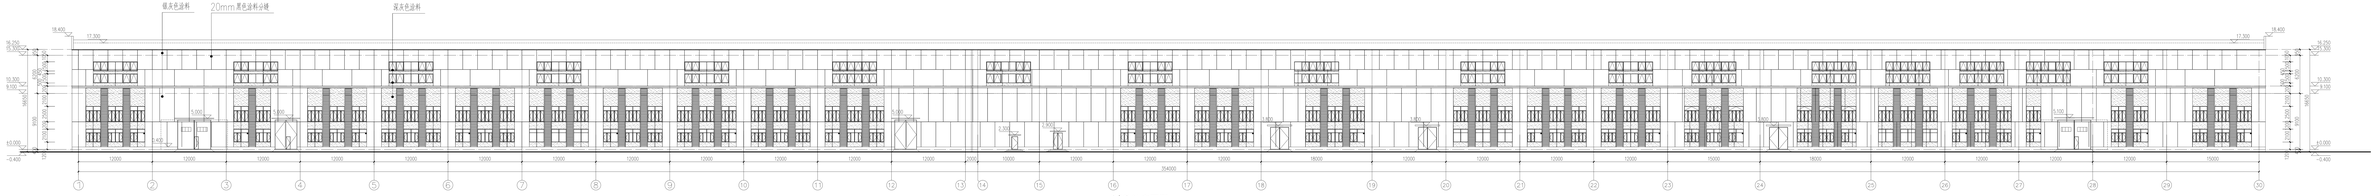

①~㉚轴立面图 1:200

Ⓐ~Ⓔ轴立面图 1:200

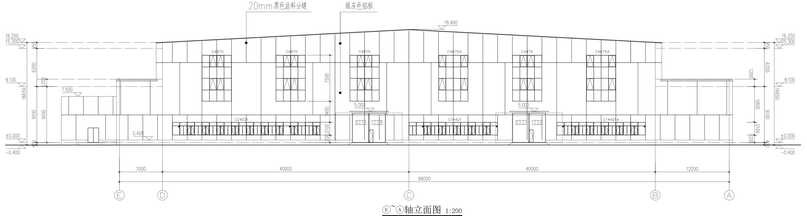

Ⓔ~Ⓐ轴立面图 1:200

中冶东方工程技术有限公司
工程设计出图专用章（2）
申报证书号:A1135000052
中华人民共和国住房和建设部印制

中华人民共和国一级注册建筑师
张 某 一 姓 名 某
注册号：12000000-01
有效期：至2025年 6 月 30

中冶东方工程技术有限公司	中华人民共和国建设部设计证书 A1135000052	专业负责人 Chief Engineer	张某某	校 对 Checked by	张某某	工程编号 Project No.	D2020005	工程名称 Project Name	威海宏信涂料科技有限公司增建危险化学品CFP项目
	甲级	审 定 Approved by	张某某	审 核 Reviewed by	张某某	比 例 Scale	1:200	日 期 Date	2023/4/14
	证书编号 Certificate No.	项目负责人 Project Leader	张某某	设 计 Designed by	张某某	图 号 Drawing No.	4#2021SJ01-008		立面图