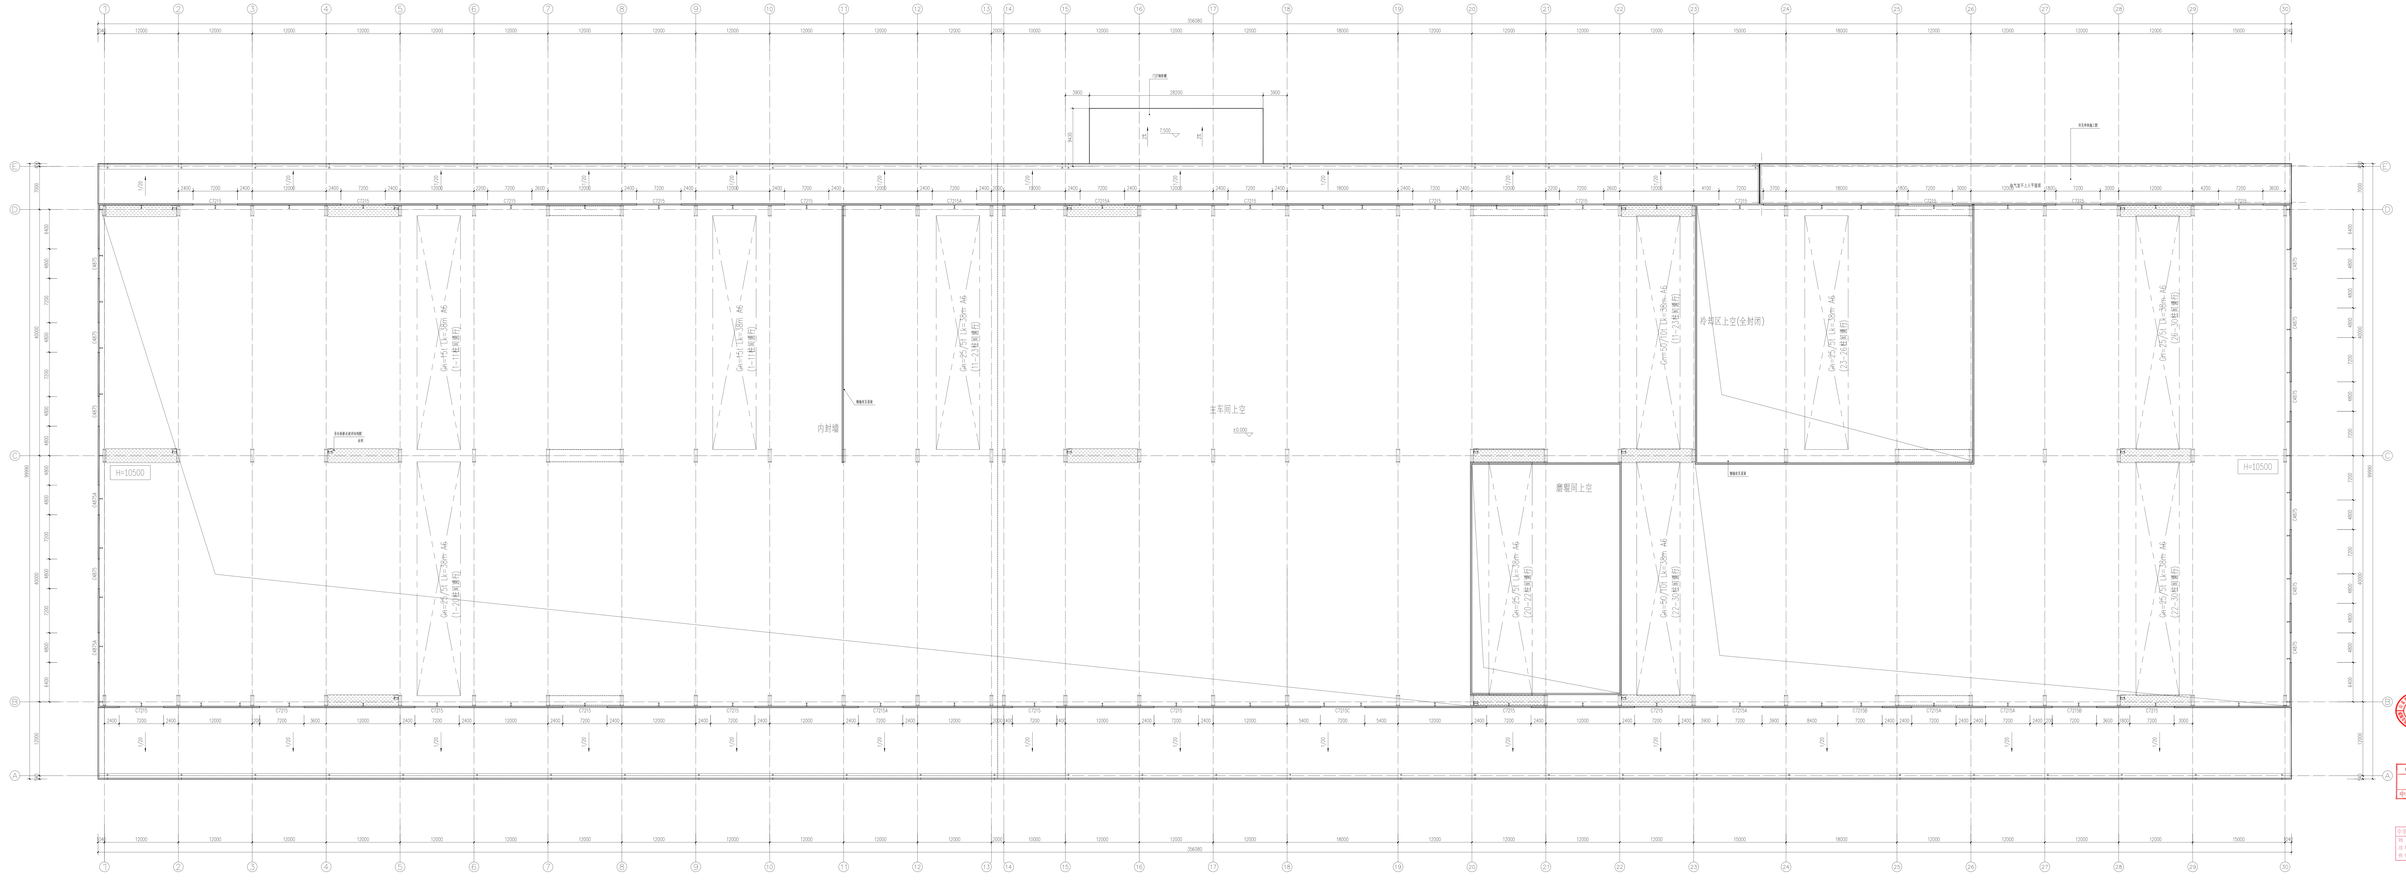

主车间上空平面图 1:200

中冶东方工程技术有限公司
工程设计资质专用章（2）
甲级证书号:A115000083
中华人民共和国住房和城乡建设部

中华人民共和国一级注册建筑师
姓名：胡全龙
注册号：15000200-0116
有效期：至2025年06月30日

中冶东方工程技术有限公司	中华人民共和国住房和城乡建设部 甲级设计资质证书	建筑行业	建筑设计	甲级	1:200	2023/4/14	1103200905	成都金石冶新材料有限公司年输送生产线项目CPP项目	主车间上空平面图	总 - 01	400311SJ01-006
		证书编号	证书有效期	工程名称	比例	出图日期	工程编号	工程名称	图名	建筑专业	建筑