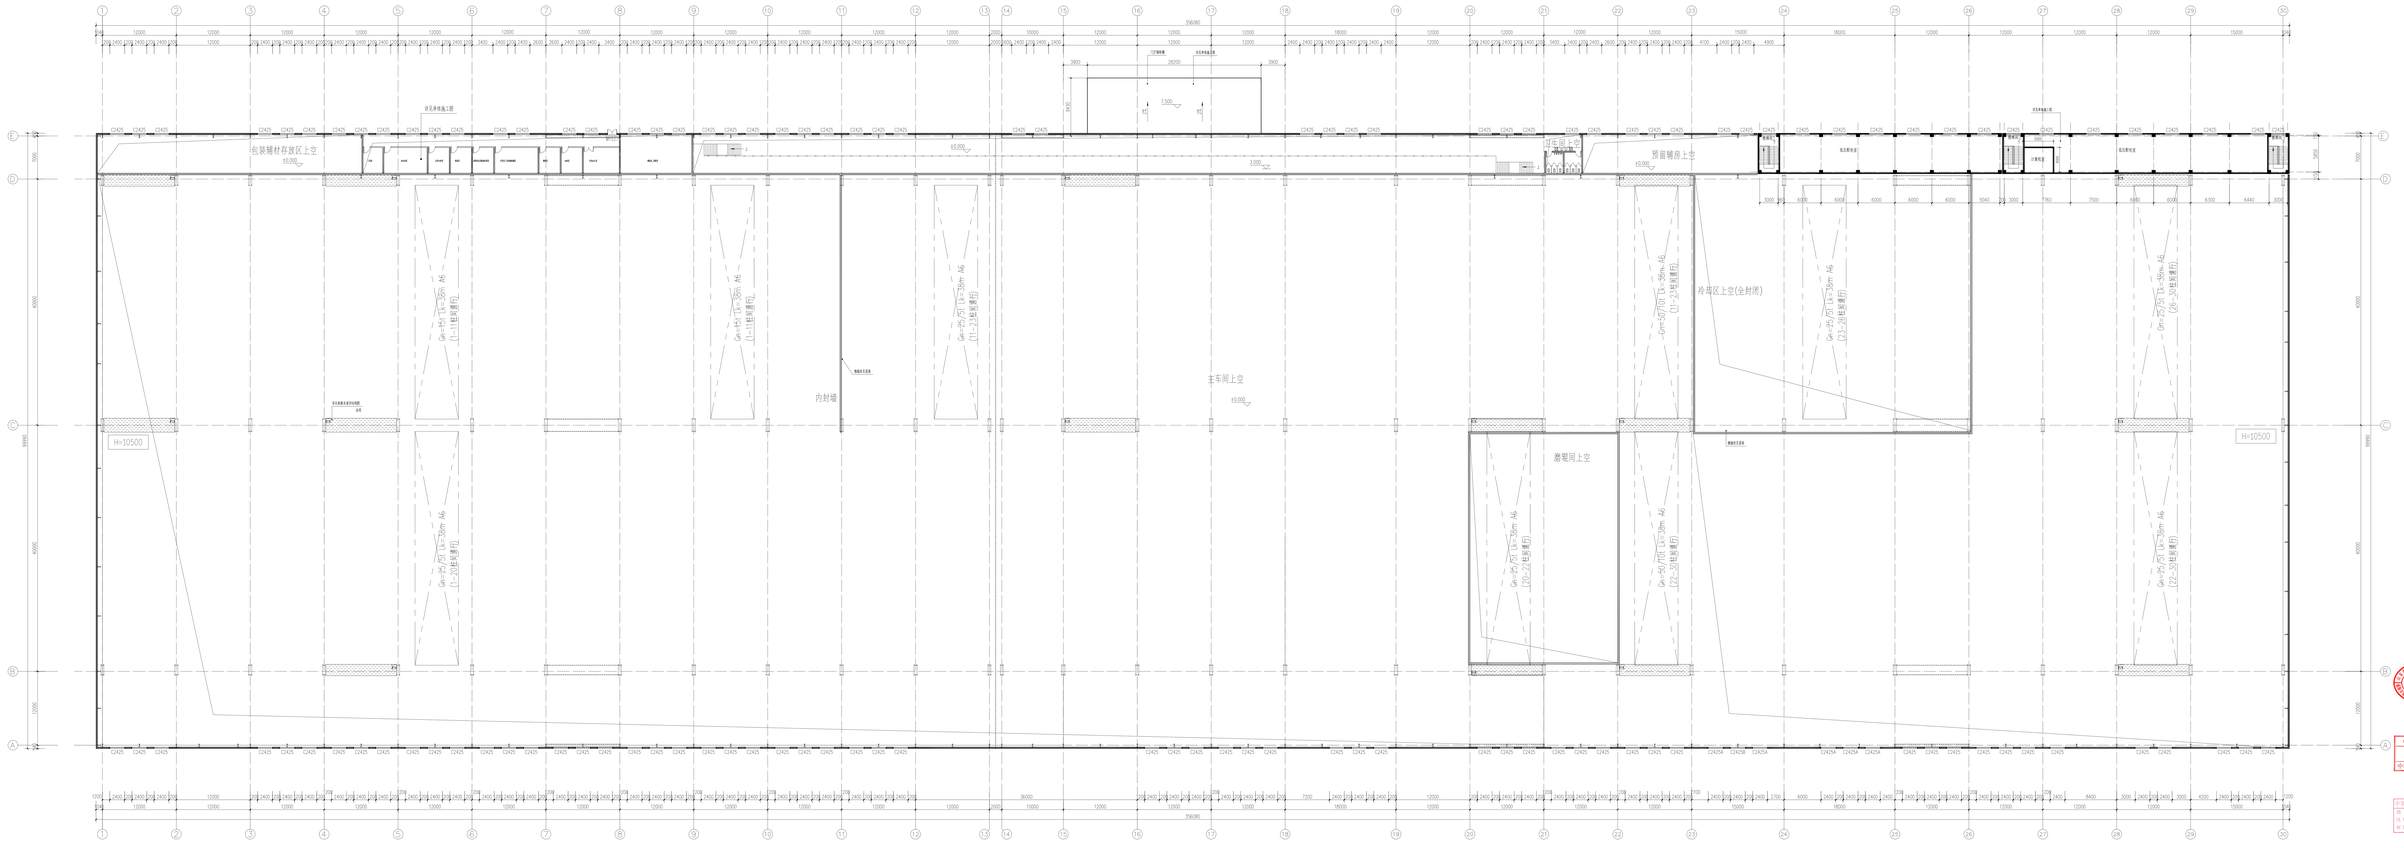

主车间辅房上空平面图 1:200

中冶东方工程技术有限公司
工程设计出图专用章（2）
申报资质号:A1150000012
中华人民共和国住房和城乡建设部

中华人民共和国一级注册建筑师
姓 名：赵 金 龙
注册号：15050001
有效期：至2025年6月

中冶东方工程技术有限公司	中华人民共和国建设部	赵金龙	赵金龙	比 例	1:200	工程编号	15050005	工程名称	威海宏伟新材料有限公司聚酯纤维纺织CTP项目	图 号	4005315JG-005
	注册建筑师	注册号 15050001	主任工程师	日 期	2023/4/14	工程阶段	施工图	图纸名称	主车间辅房上空平面图	版 本	A
	有效期 至2025年6月	沙 坚	赵金龙							共 张	张

本图纸版权属中冶东方工程技术有限公司所有，未经本公司书面授权，任何单位和个人不得用于其他工程项目，不得复制、传播、转载、出售、出租、出借、抵押、质押、交换、赠送、用于商业广告或其他商业用途，否则本公司将保留追究侵权责任的权利。