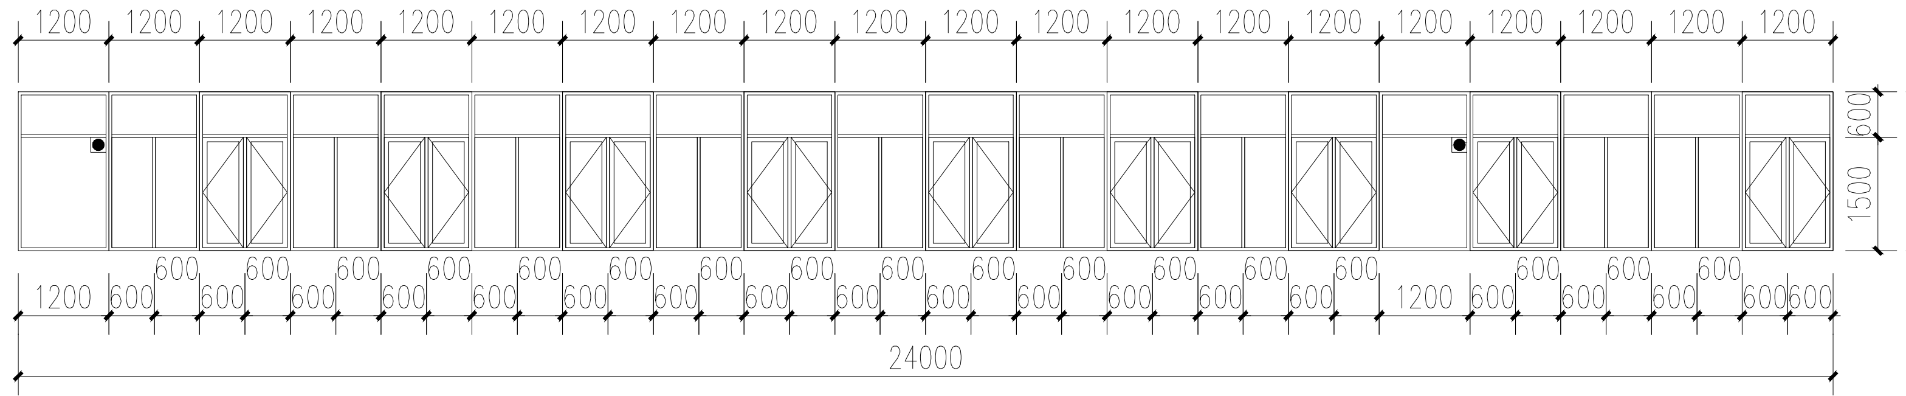
1200
600
1500
2100
24000

C24021 1:100

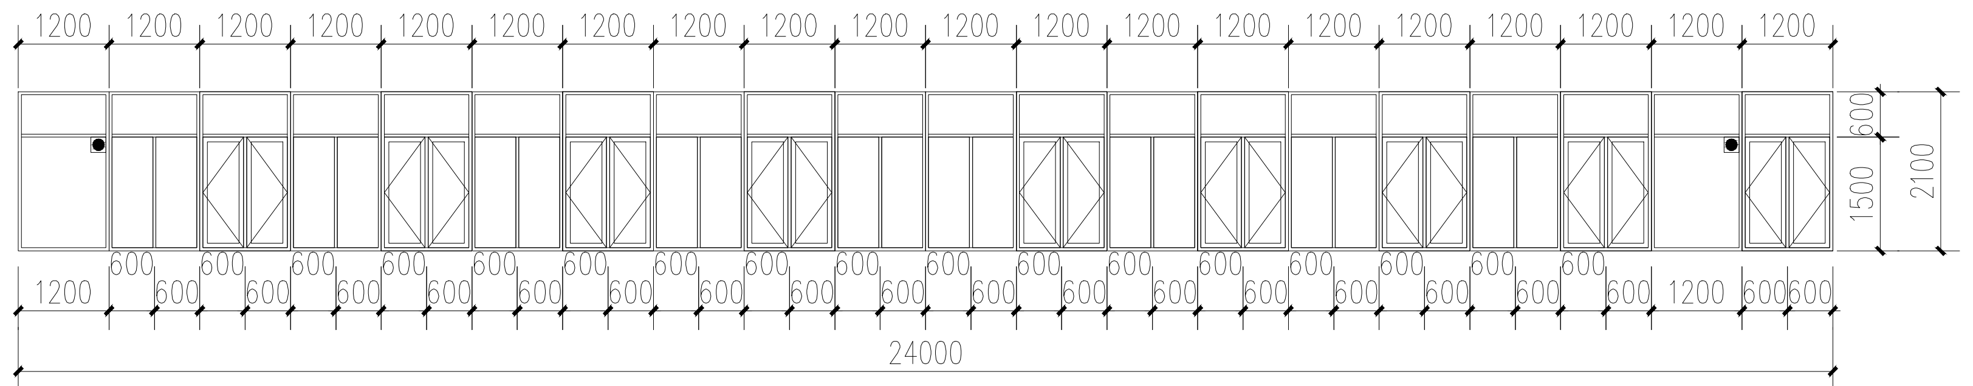
1200
600
1500
2100
24000

C24021A 1:100

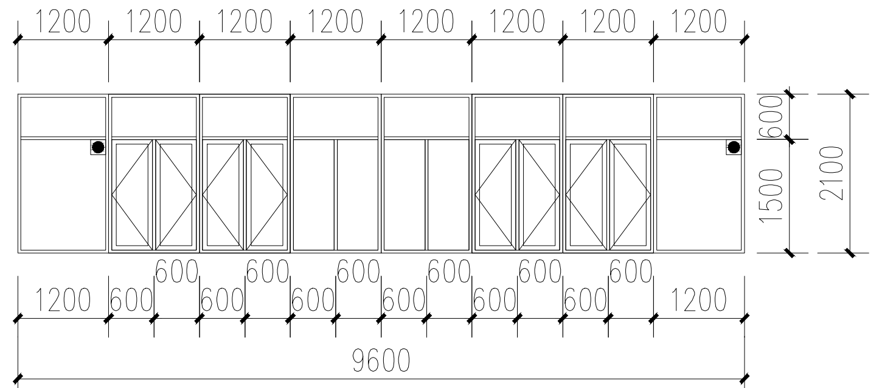
1200
600
1500
2100
9600

C9621 1:100

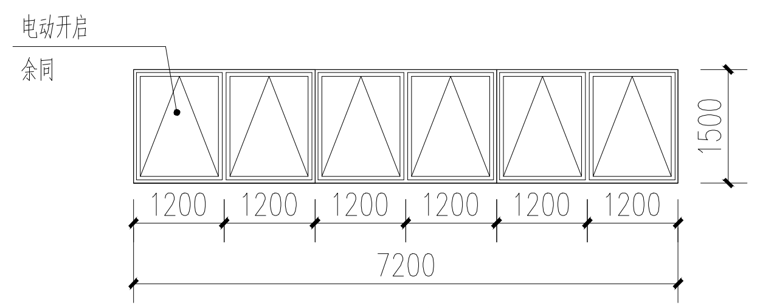
电动开启
余同
1500
1200
7200

C7215A 1:100

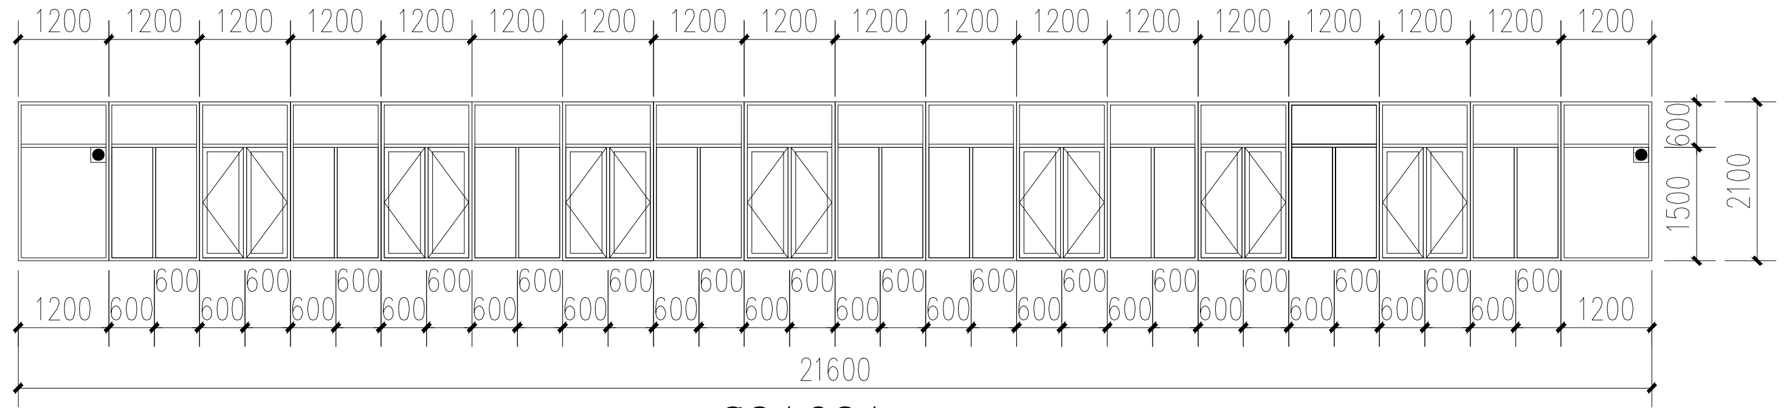
1200
600
1500
2100
21600

C21621 1:100

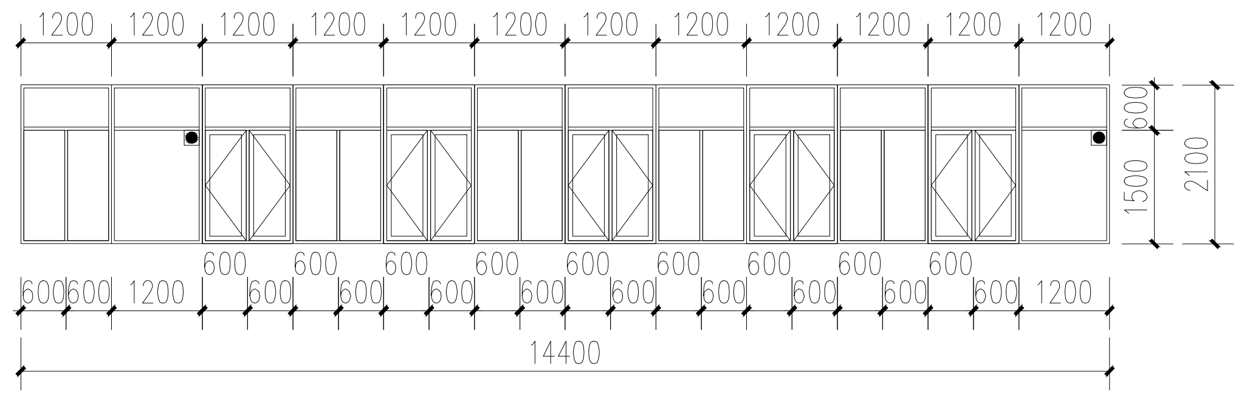
1200
600
1500
2100
14400

C14421 1:100

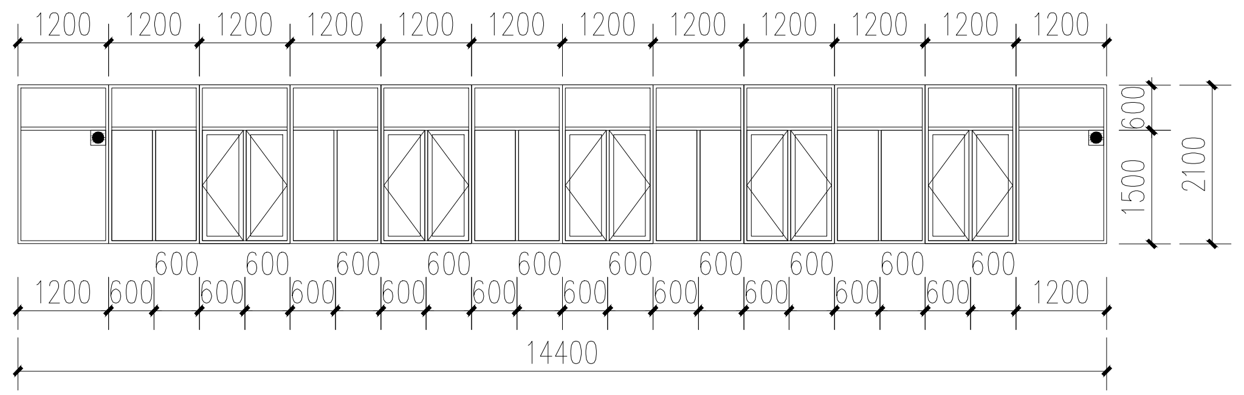
1200
600
1500
2100
14400

C14421A 1:100

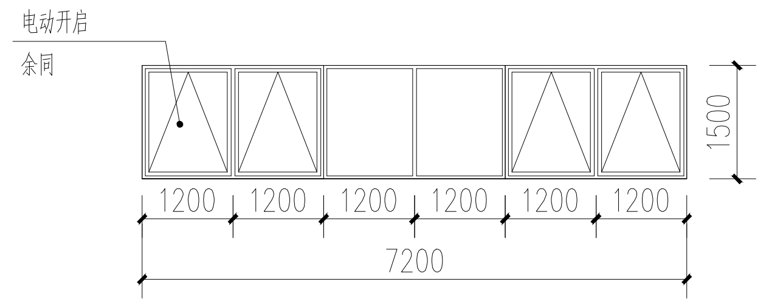
电动开启
余同
1500
1200
7200

C7215 1:100

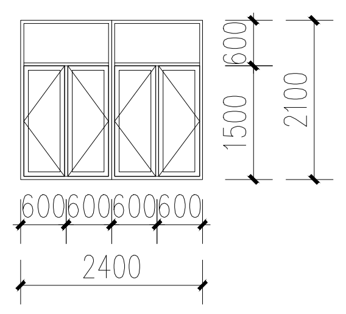
600
1500
2100
2400

C2421 1:100

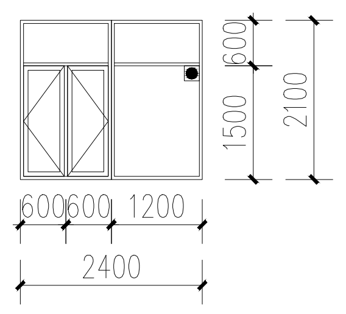
600
1200
1500
2100
2400

C2421A 1:100

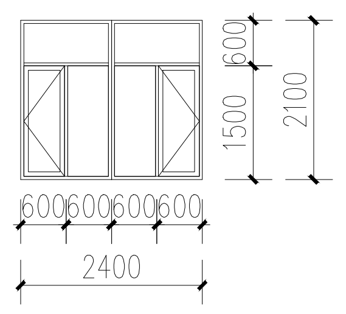
600
1500
2100
2400

C2421B 1:100

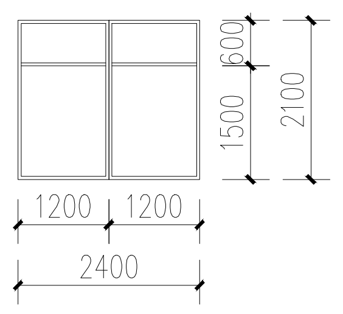
1200
600
1500
2100
2400

C2421C 1:100

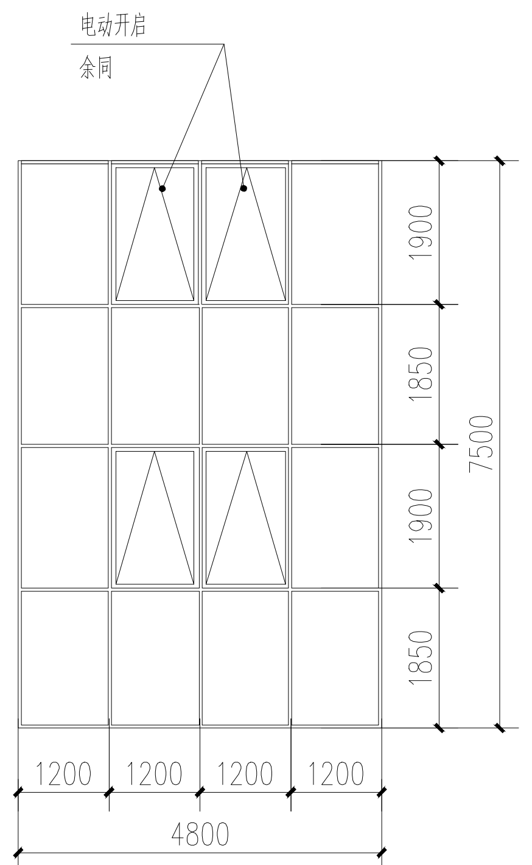
电动开启
余同
1900
1850
1900
1850
7500
1200
4800

C4875 1:100

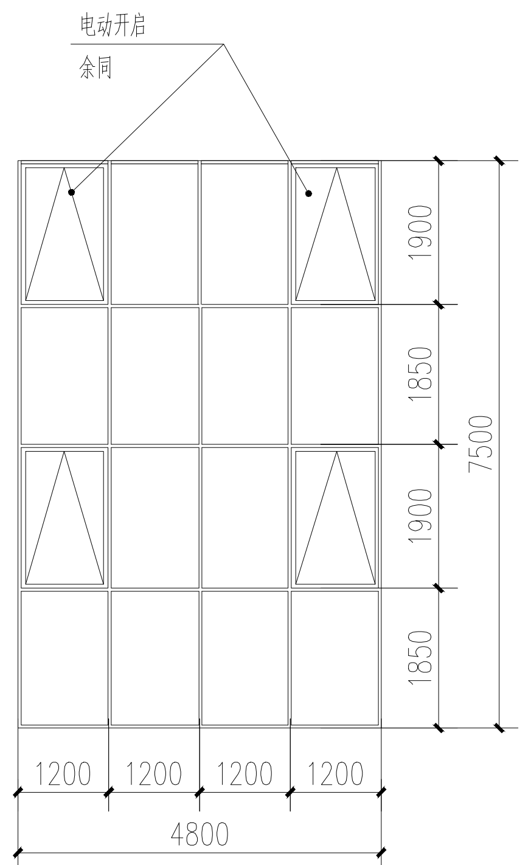
电动开启
余同
1900
1850
1900
1850
7500
1200
4800

C4875A 1:100

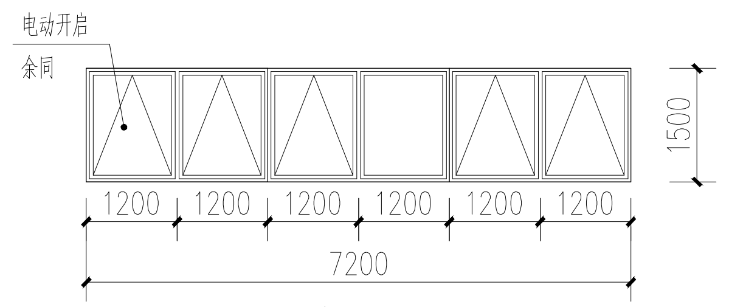
电动开启
余同
1500
1200
7200

C7215B 1:100

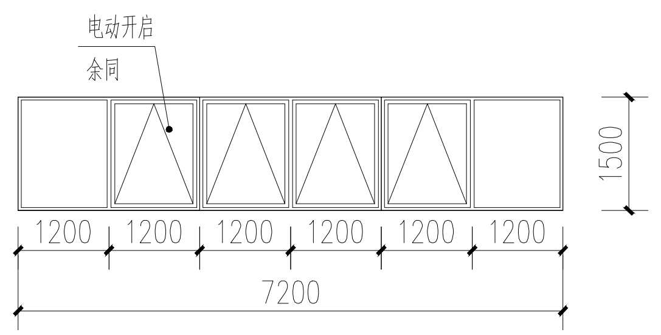
电动开启
余同
1500
1200
7200

C7215C 1:100

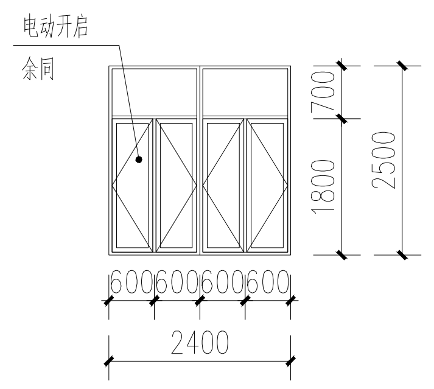
电动开启
余同
700
1800
2500
600
2400

C2425 1:100

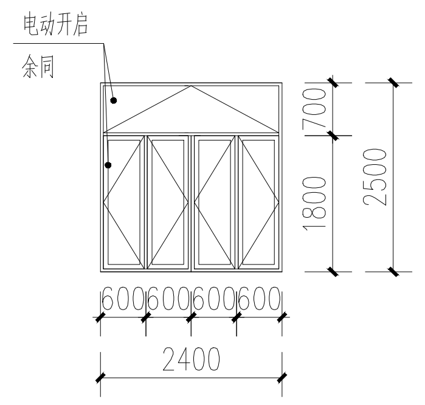
电动开启
余同
700
1800
2500
600
2400

C2425A 1:100

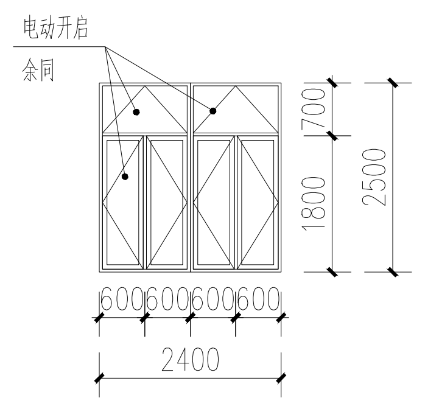
电动开启
余同
700
1800
2500
600
2400

C2425B 1:100

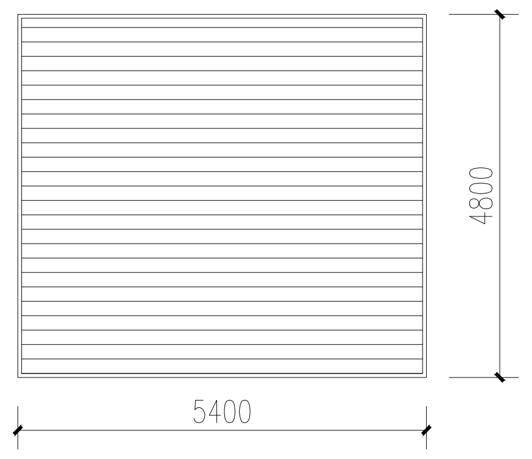

KJM5448 1:100

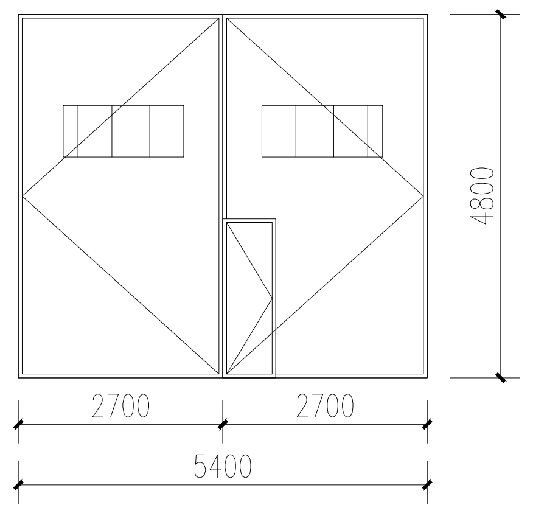
4800
2700
5400

M5448 1:100

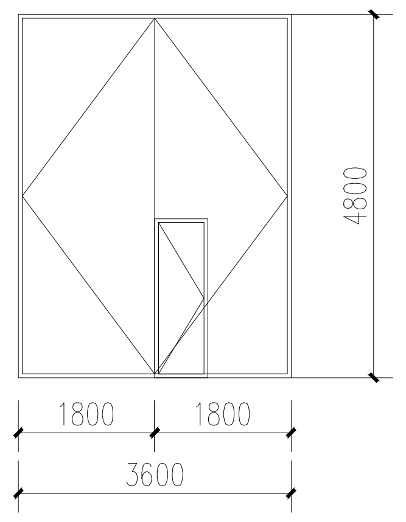
4800
1800
3600

M3648 1:100

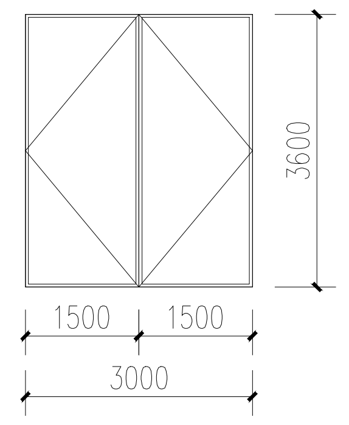
3600
1500
3000

M3036 1:100

门窗表

类型	设计编号	洞口尺寸(mm)	数量	图集名称	选用型号	备注
普通门	KJM5448	5400X4800	4	03J611-4 快速软帘卷门、透明分节门、滑升门、卷帘门	详门窗详图	快速软帘卷门
	M0921	900X2100	2			木制平开门
	M1021	1000X2100	2			钢制平开门
	M1527	1500X2700	7			钢制平开门
	M3036	3000X3600	6	03J611-4 铝合金、彩钢、不锈钢夹芯板大门	详门窗详图	钢制保温平开门
	M3648	3600X4800	2	03J611-4 铝合金、彩钢、不锈钢夹芯板大门	详门窗详图	钢制保温平开门
	TM5448	5400X4800	6	03J611-4 铝合金、彩钢、不锈钢夹芯板大门	详门窗详图	钢制保温推拉门
普通窗	C2421	2400X2100	38	02J603-1 铝合金门窗	详门窗详图	70系列铝合金玻璃窗（6+12A+6）
	C2425	2400X2500	104	02J603-1 铝合金门窗	详门窗详图	70系列铝合金玻璃窗（6+12A+6）
	C2425A	2400X2500	5	02J603-1 铝合金门窗	详门窗详图	70系列铝合金玻璃窗（6+12A+6）
	C2425B	2400X2500	1	02J603-1 铝合金门窗	详门窗详图	70系列铝合金玻璃窗（6+12A+6）
	C4875	4800X7500	10	02J603-1 铝合金门窗	详门窗详图	70系列铝合金玻璃窗（6+12A+6）
	C4875A	4800X7500	2	02J603-1 铝合金门窗	详门窗详图	70系列铝合金玻璃窗（6+12A+6）
	C7215	7200X1500	44	02J603-1 铝合金门窗	详门窗详图	70系列铝合金玻璃窗（6+12A+6）
	C7215A	7200X1500	12	02J603-1 铝合金门窗	详门窗详图	70系列铝合金玻璃窗（6+12A+6）
	C7215B	7200X1500	4	02J603-1 铝合金门窗	详门窗详图	70系列铝合金玻璃窗（6+12A+6）
	C7215C	7200X1500	2	02J603-1 铝合金门窗	详门窗详图	70系列铝合金玻璃窗（6+12A+6）
	C9621	9600X2100	1	02J603-1 铝合金门窗	详门窗详图	70系列铝合金玻璃窗（6+12A+6）
	C14421	14400X2100	1	02J603-1 铝合金门窗	详门窗详图	70系列铝合金玻璃窗（6+12A+6）
	C14421A	14400X2100	1	02J603-1 铝合金门窗	详门窗详图	70系列铝合金玻璃窗（6+12A+6）
	C21621	21600X2100	1	02J603-1 铝合金门窗	详门窗详图	70系列铝合金玻璃窗（6+12A+6）
	C24021	24000X2100	1	02J603-1 铝合金门窗	详门窗详图	70系列铝合金玻璃窗（6+12A+6）
	C2421A	2400X2100	30	02J603-1 铝合金门窗	详门窗详图	70系列铝合金玻璃窗（6+12A+6）
	C24021A	24000X2100	1	02J603-1 铝合金门窗	详门窗详图	70系列铝合金玻璃窗（6+12A+6）
	C2421B	2400X2100	24	02J603-1 铝合金门窗	详门窗详图	70系列铝合金玻璃窗（6+12A+6）
	C2421C	2400X2100	16	02J603-1 铝合金门窗	详门窗详图	70系列铝合金玻璃窗（6+12A+6）
观察窗	C128221	128200X2100	1	10+1.52+10mm钢化夹层玻璃		观察窗，不锈钢柱

S15050
建设工程一类

注：

1、门窗生产厂家应由建设方及设计方共同认可，厂家负责提供安装详图，并配套提供五金配件。预埋件位置视产品而定。
2、防火疏散门和防火墙上的防火门应在门的疏散方向安装单向闭门器，管井检修门应安装暗藏式插销以防误开。
3、门窗安装均需待现场实测后方可加工安装。
4、门窗表和门窗立面详图均为洞口尺寸。
5、内门窗大小，样式以室内设计图纸为准，防火门窗等级以本图为准，样式以室内设计为准。
7、所有门窗数量均以施工后的实际数量为准，施工单位须将门窗数量及洞口尺寸核实并准确无误后方可备料施工。
8、本工程外墙门窗采用带节能标识的门窗，门窗的性能参数必须符合节能设计。
9、玻璃厚度应根据不同的性质及面积按《建筑玻璃应用技术规范》 JGJ113-2015的有关规定进行计算后确定。
10、雨篷做法详见图集 17J925-1，3-32页。
10、上悬窗开启角度均为70度。

中冶东方工程技术有限公司
工程设计出图专用章（2）
甲级证书号:A115000261
中华人民共和国住房和城乡建设部

中华人民共和国一级注册建筑师
姓 名：胡金光
注册号：1500026-016
有效期：至2023年6月

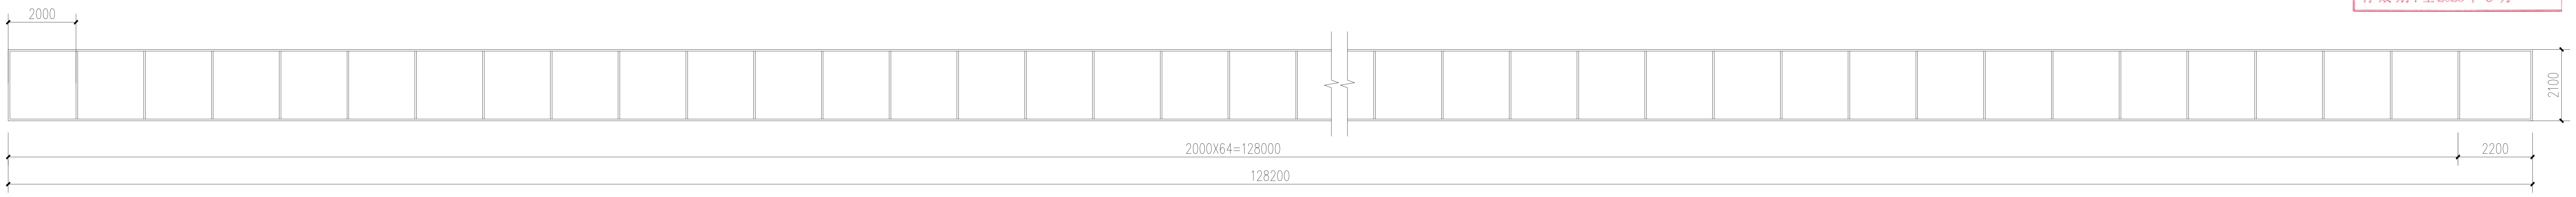
2000
2100
2000X64=128000
2200
128200

C128221 1:100

各专业会签/Joint Signatures
专业 Specialty
姓名 Name
日期 Date

描 校/Draw and Check
描图/Drawn by
校对/Checked by

本图的权益属中冶东方工程技术有限公司所有。所含的专利、专有技术和信息，应予保密。事先未经本公司书面许可，不得复制、提供或披露给任何第三方。
This drawing is the property of BERIS. All patents know-hows and technical information contained therein are confidential. It shall not be copied, submitted or disclosed to any third party without prior written consent of BERIS.

中冶东方工程技术有限公司 BERIS ENGINEERING AND RESEARCH CORPORATION	甲级证(A115000261)号 Grade-A Certificate No.A115000261		专业负责人 Specialty Chief	周海涛	专 业 Specialty		工程编号 Project No.	D22089S	工程名称 Project Name	威海宏信新材料有限公司智能绿色环保CTP项目
	审 定 Approved by	周海涛	校 对 Checked by	陈雪霏	设计阶段 Stage		版 本 Revision	A	图 名 Drawing Title	门窗详图
	审 核 Reviewed by	祁妮	设 计 Designed by	王中敏	比 例 尺 Scale	1:100	日 期 Date	2023/4/14		

图 号 Drawing No.
40010115J01-011
共1页 Total Pages:
第1页 Page No.: